


Ruch KR-1

Obciążenie 100 kN/oś

Prędkość projektowana 30 km/h

Przekrój poprzeczny konstrukcyjny na odcinku od km 0+004 do km 0+474

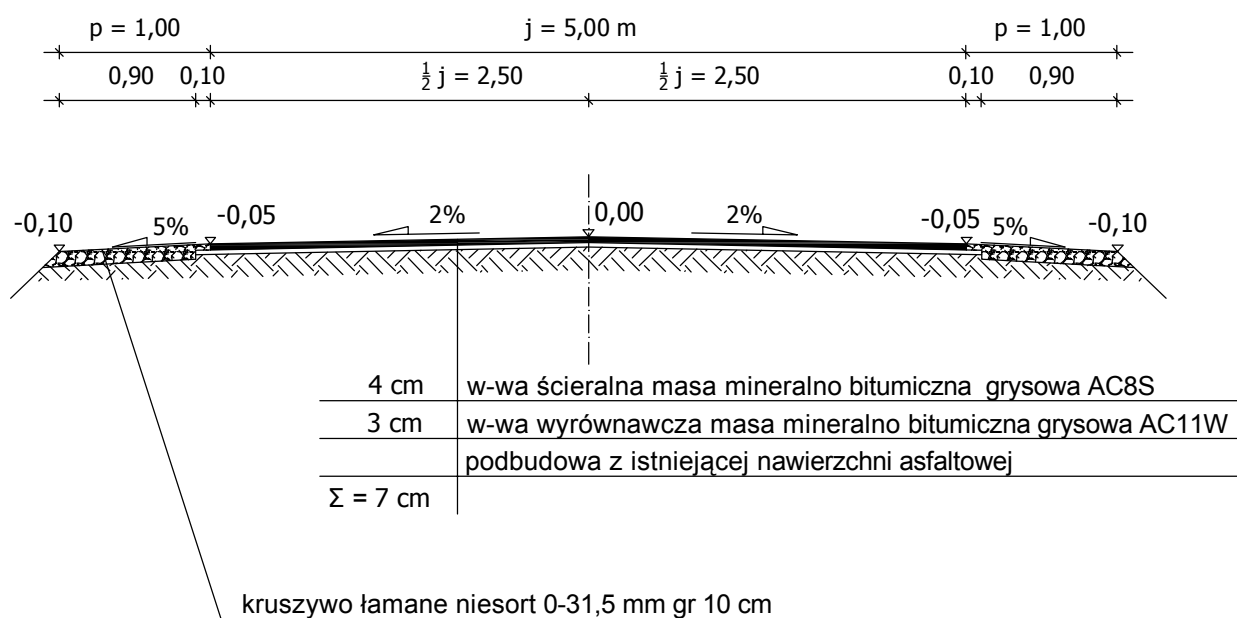

Obiekt	Przebudowa drogi gminnej nr 104967L Sielec - Kumów Plebański			Branża Drogowa
Inwestor	Gmina Leśniowice			09.2014
Treść rysunku	Przekrój poprzeczny konstrukcyjny			Skala 1:50
Projektant	inż. Franciszek Dobruk	724/CH/88		rys. nr 3a