



SZCZEGÓŁY ROZWIĄZAŃ SYTUACYJNYCH ZJAZDU

SKALA 1:100

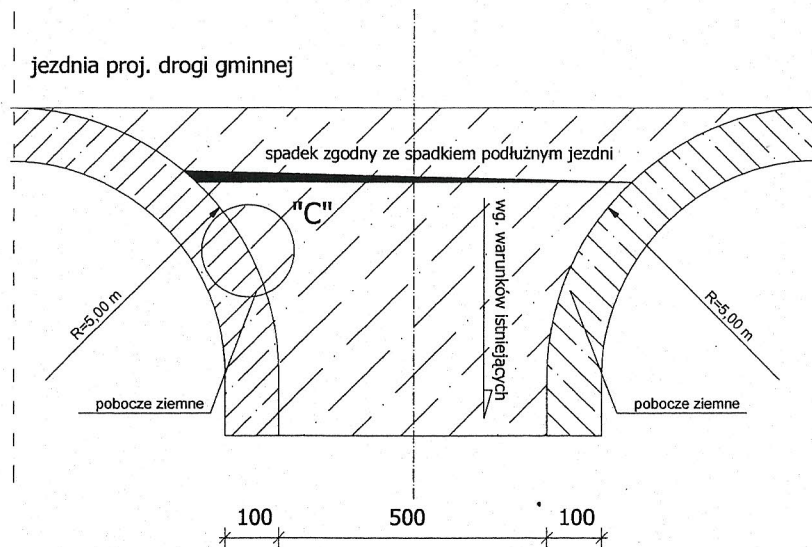

SZCZEGÓŁ "C" SKALA 1:10

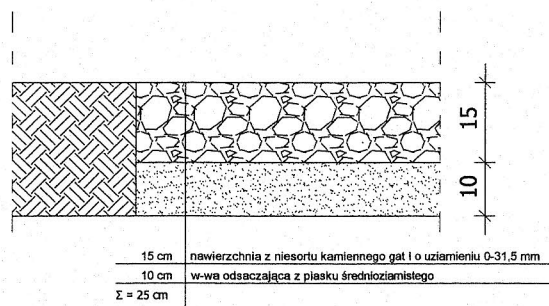

Obiekt	Przebudowa - drogi gminnej nr 104967L Sielec - Kumów Plebański etap I			Branża Drogowa
Inwestor	Gmina Leśniowice			09.2014
Treść rysunku	SZCZEGÓŁ ZJAZDU			Skala 1:100/10
Projektant	inż. Franciszek Dobruk	724/CH/88		Rys. nr 5