


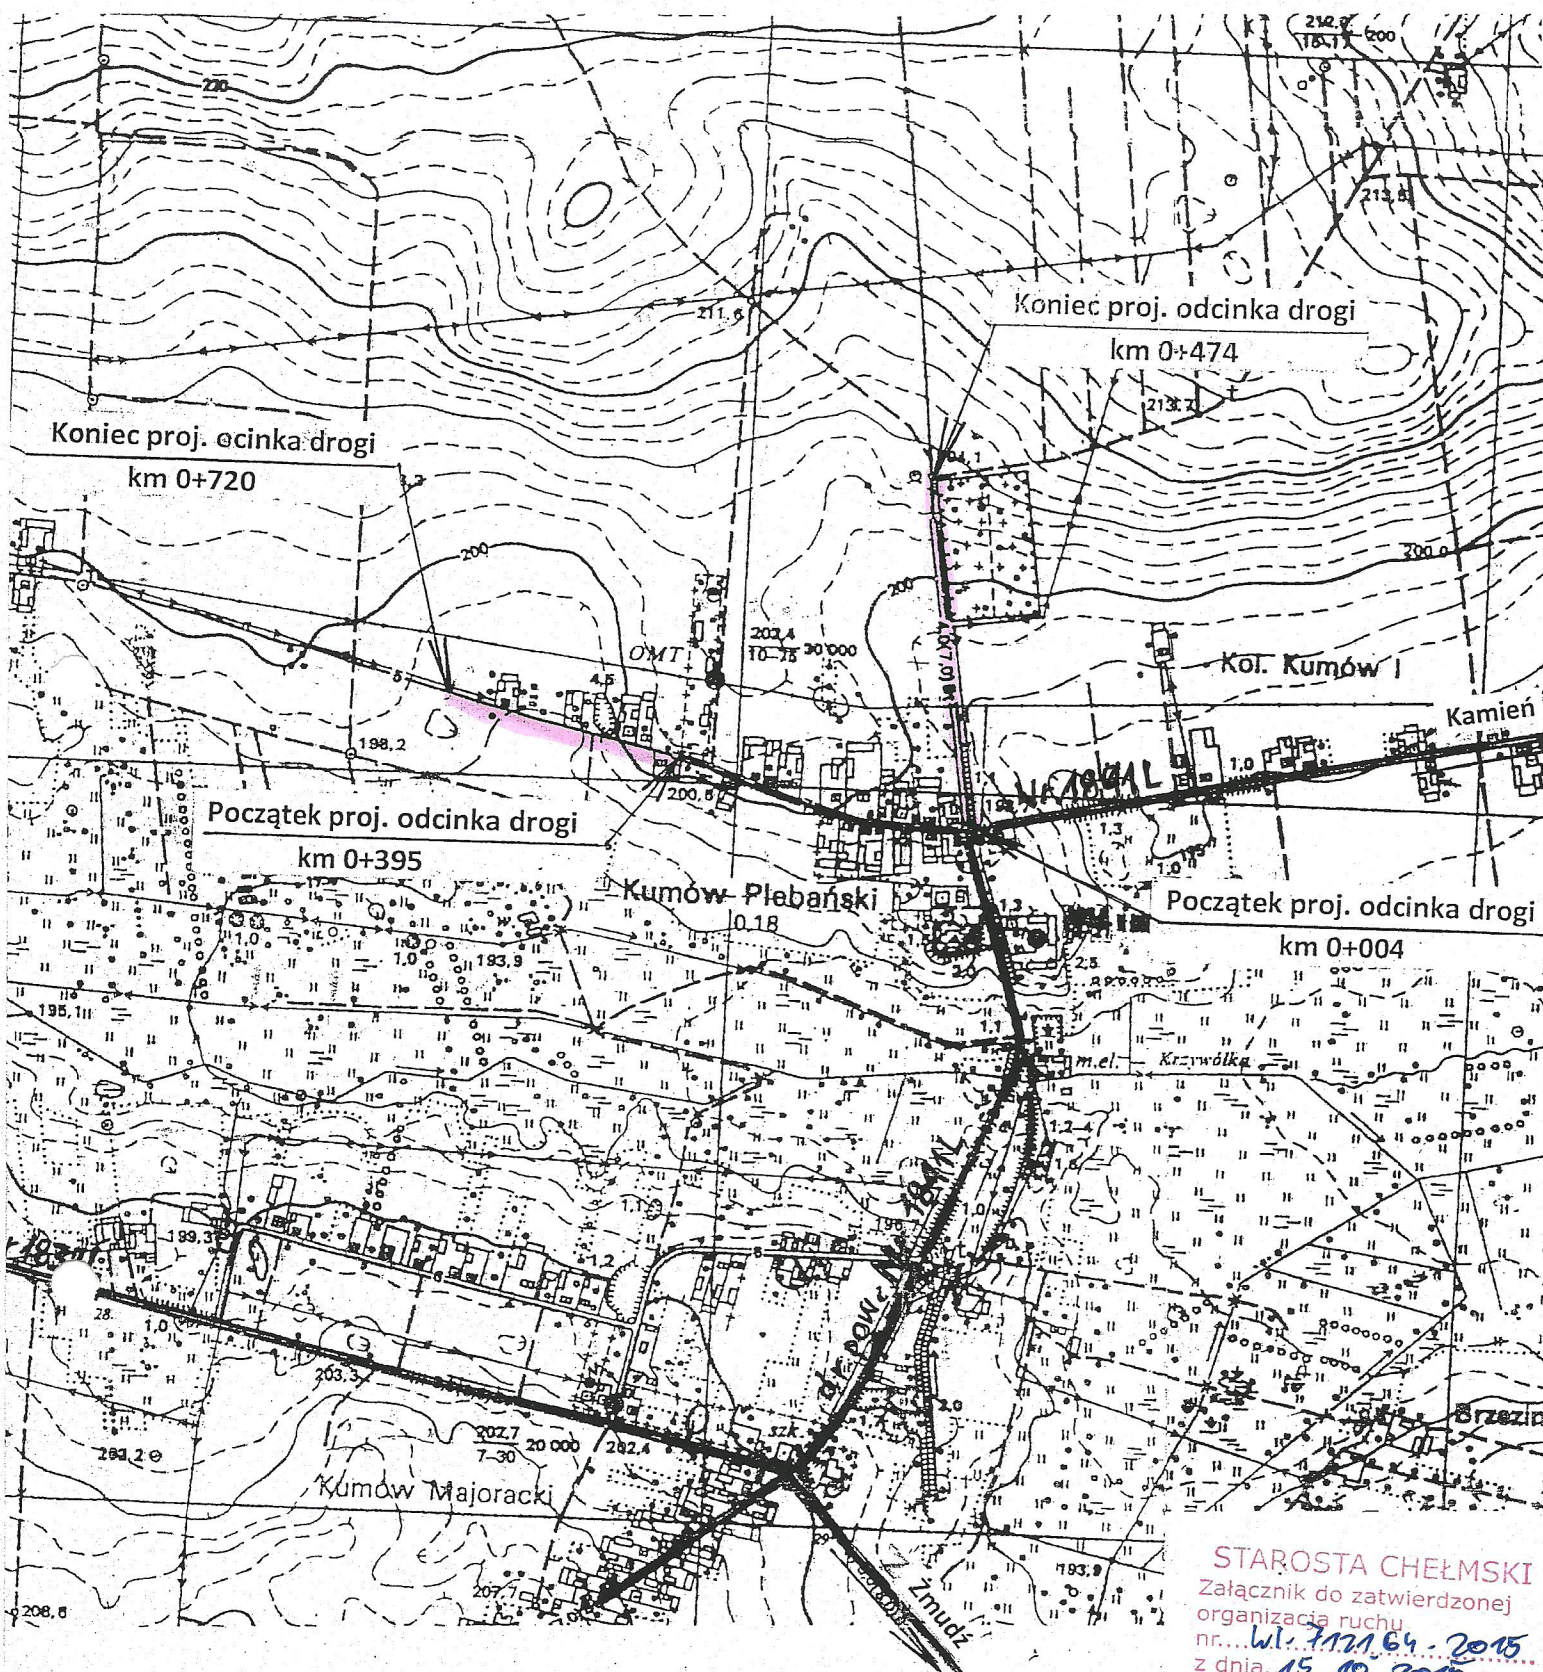

STAROSTA CHEŁMSKI
Załącznik do zatwierdzonej
organizacji ruchu
nr...*W.1. 7.11.64 - 2015*
z dnia *15.10.2015*

Obiekt:	Przebudowa drogi gminnej nr 104967L Sielec-Kumów Plebański – ETAP I		Branża: drogowa
Inwestor:	Gmina Leśniowice		09.2015
Treść rysunku:	PROJEKT STAŁEJ ORGANIZACJI RUCHU Orientacja		Skala 1:10000
Projektant	inż. Franciszek Dobruk	Upr.724/CH/88	Rys. nr 1

PROJEKTANT
specjalności drogowej
inż. Franciszek Dobruk
nr 724/CH/88