


Ruch KR-1

Obciążenie 100 kN/oś

Prędkość projektowana 30 km/h

Przekrój poprzeczny konstrukcyjny na odcinku od km 0+004 do km 0+474

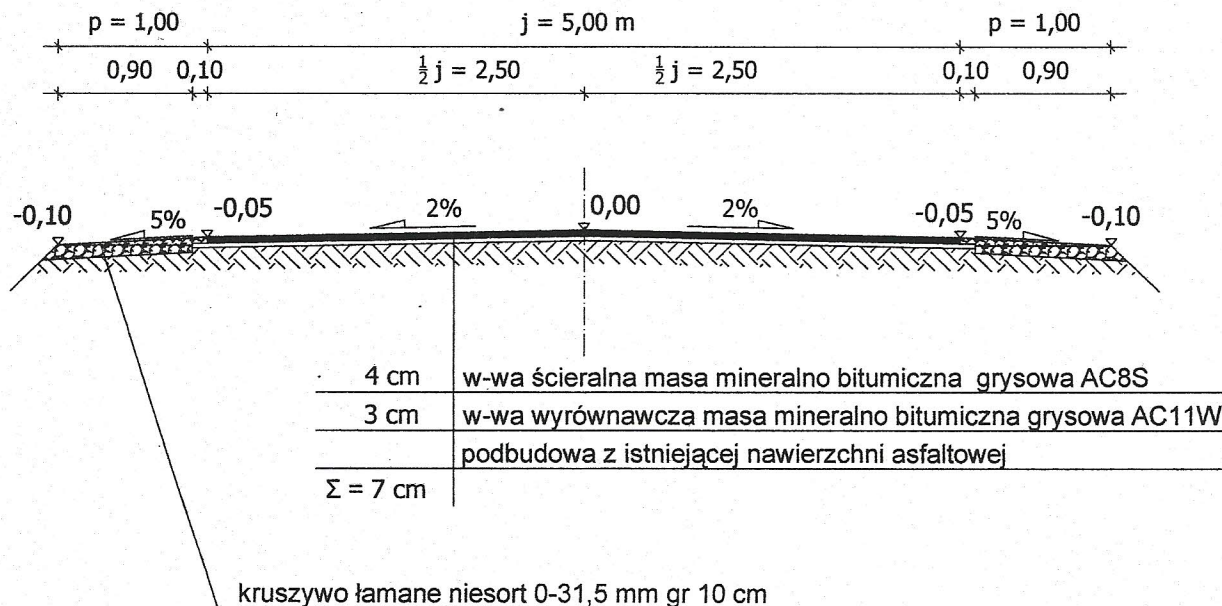

Obiekt:	Przebudowa drogi gminnej nr 104967L Sielec-Kumów Plebański – ETAP I		Branża: drogowa
Inwestor:	Gmina Leśniowice		09.2015
Treść rysunku:	PROJEKT STAŁEJ ORGANIZACJI RUCHU Przekrój poprzeczny konstrukcyjny km 0+004 do km 0+474		Skala 1:50
Projektant	inż. Franciszek Dobruk	Upr. 724/CH/88	Rys. nr 3a

STAROSTA CHEŁMSKI
Załącznik do zatwierdzonej organizacji ruchu
nr...
z dnia...
Wi. 31.12.2015
15.10.2015
inż. Franciszek Dobruk
upr. proj. 724/CH/88
PROJEKTANT
specjalności drogowej