


SZCZEGÓŁY ROZWIĄZAŃ SYTUACYJNYCH ZJAZDU

SKALA 1:50

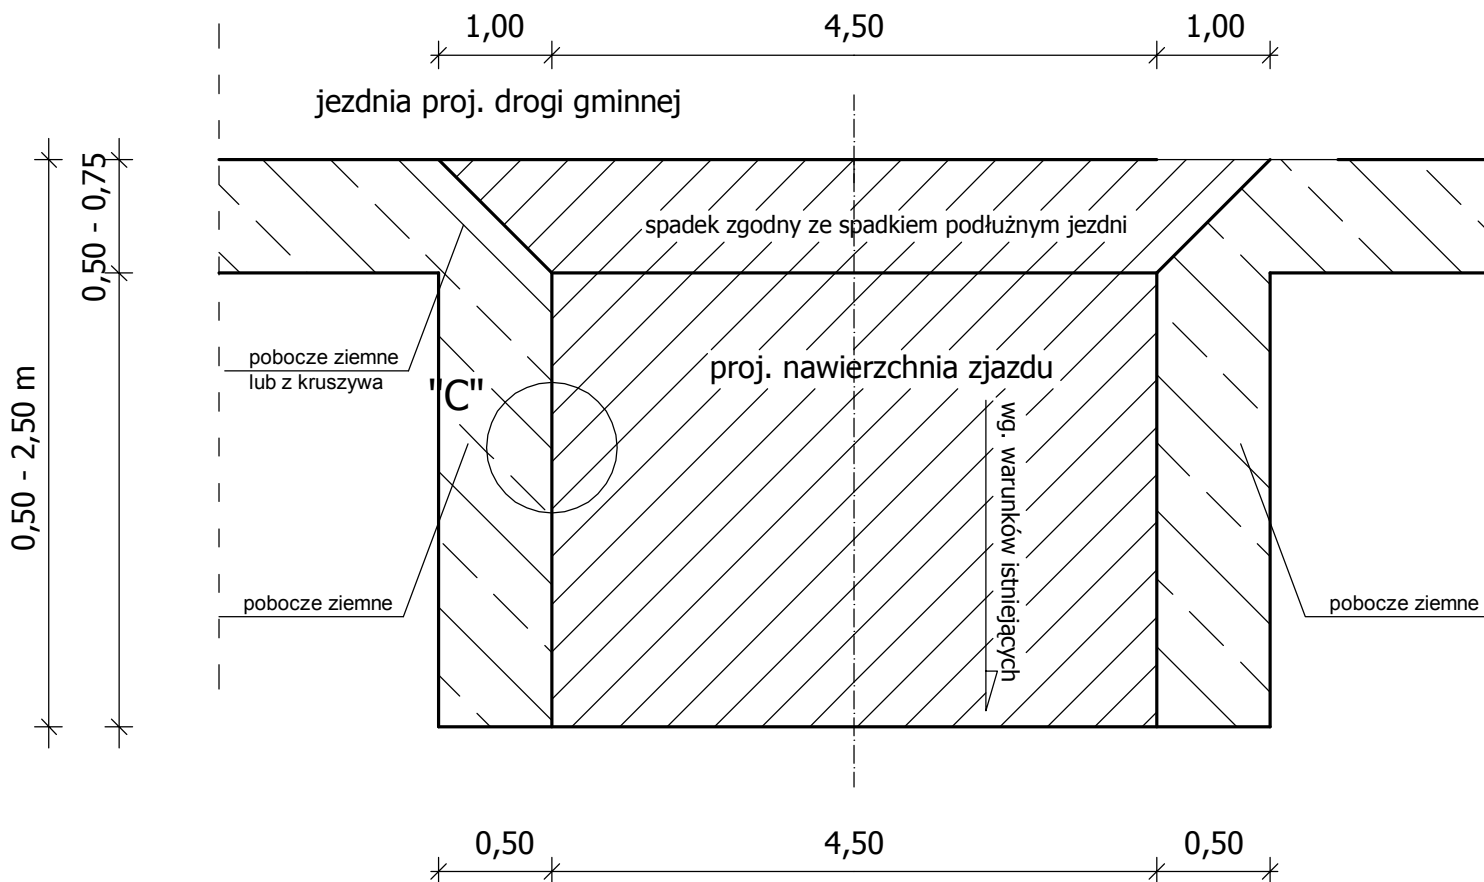


Uwaga:

0,5 m - pobocze z prawej strony drogi uzupełnione gruntem

0,75 - pobocze z lewej strony utwardzone kruszywem

SZCZEGÓŁ "C" SKALA 1:10

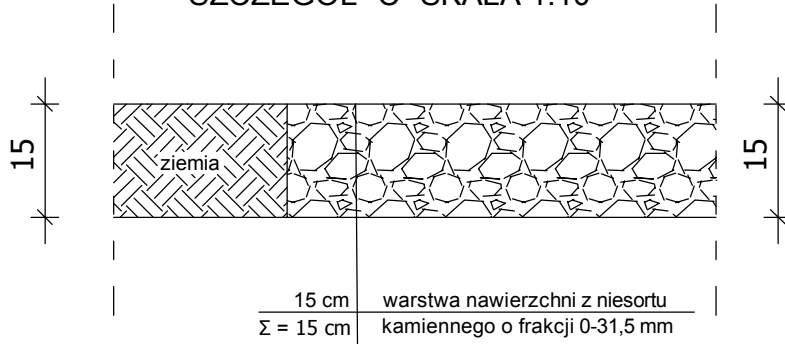

| | | | | |
|---------------|---|-----------|--|-------------------|
| Obiekt | Przebudowa odcinka drogi gminnej od km 0+003,5 do km 0+295 z wydzielaniem chodnika w Kumowie Majorackim | | | Branża Drogowa |
| Inwestor | Gmina Leśniowice, 22-122 Leśniowice | | | 09.2015 |
| Treść rysunku | SZCZEGÓŁ ZJAZDU | | | Skala 1:50 i 1:10 |
| Projektant | inż. Franciszek Dobruk | 724/CH/88 | | rys nr 5 |