


Ruch KR2
 Klasa drogi D
 Vp 30 km/h
 Obciążenie 100 kN/oś

b) na odcinku od km 0+033,5 - 0+050 - bez poszerzenia

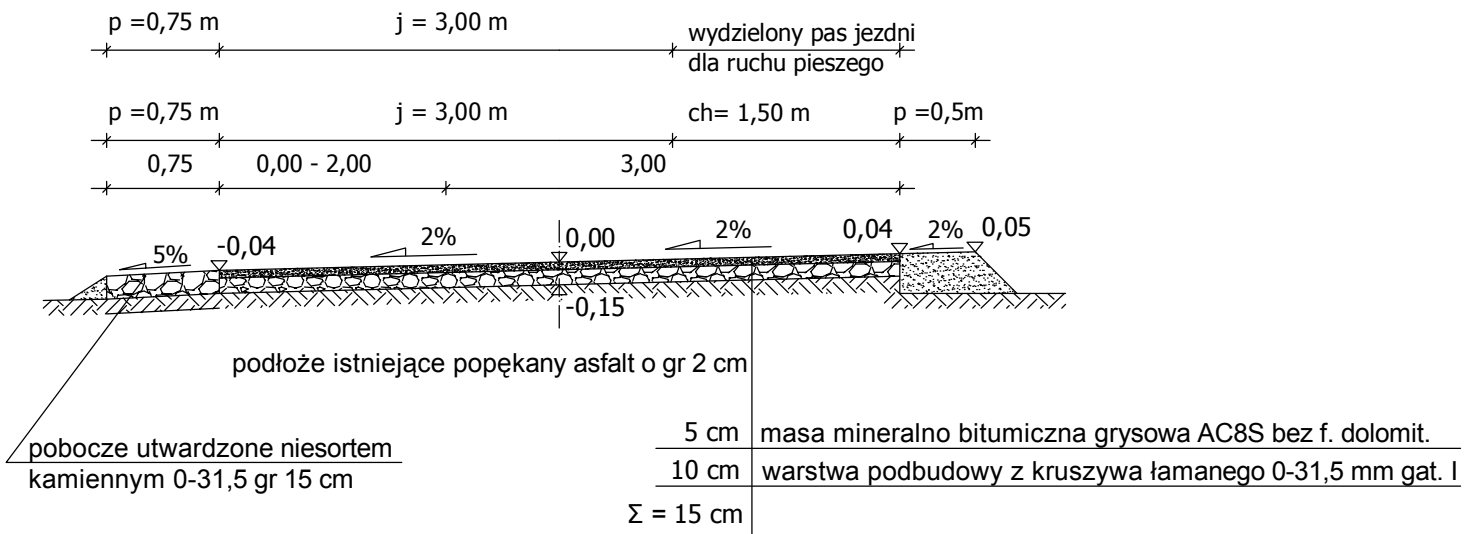

Obiekt	Przebudowa odcinka drogi gminnej od km 0+003,5 do km 0+295 z wydzieleniem chodnika w Kumowie Majorackim			Branża Drogowa
Inwestor	Gmina Leśniowice, 22-122 Leśniowice			09.2015
Treść rysunku	PRZEKRÓJ POPRZECZNY - KONSTRUKCYJNY			Skala 1:50
Projektant	inż. Franciszek Dobruk	724/CH/88		rys nr 3b