



SZCZEGÓŁY ROZWIĄZAŃ SYTUACYJNYCH ZJAZDU

SKALA 1:50

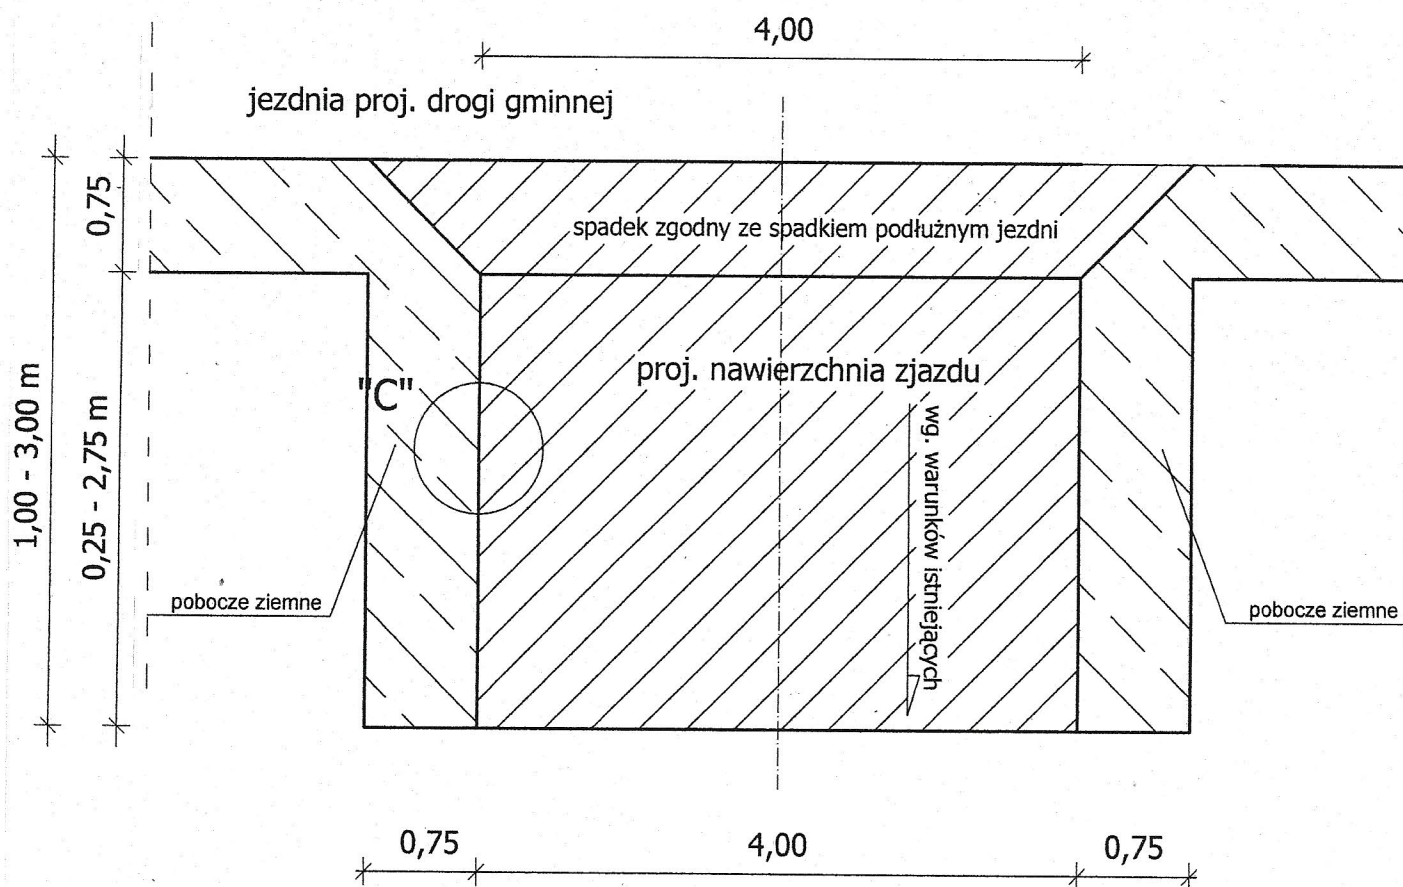

SZCZEGÓŁ "C" SKALA 1:10

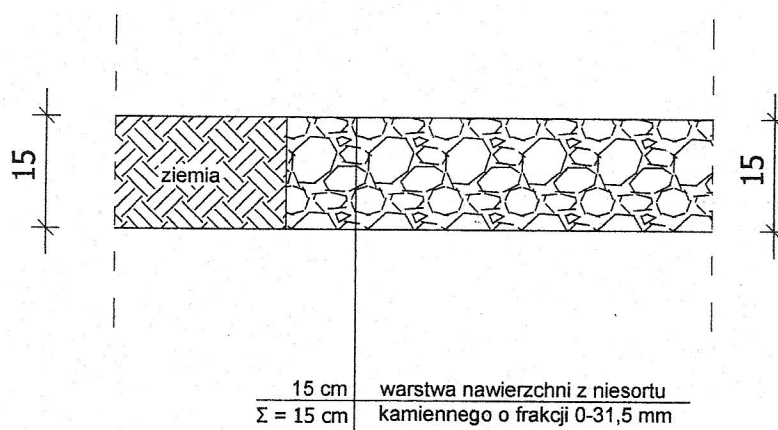

Obiekt	Przebudowa - modernizacja drogi dojazdowej do gruntów rolnych w miejscowości Majdan Leśniowski od km 0+004 do km 0+628	Branża Drogowa
Inwestor	Gmina Leśniowice	05.2014
Treść rysunku	SZCZEGÓŁ ZJAZDU	Skala 1:50 i 1:10
Projektant	inż. Franciszek Dobruk	724/CH/88 inż. Franciszek Dobruk upr. proj. 724/CH/88