

AKN. 0012. S. 1382. 2014

Województwo: lubelskie
Powiat: chełmski
Jednostka ewidencyjna: 060307_2, Leśniowice
Obręb: 0006, Kumów Majoracki
Działka: 866

KOPIA MAPY ZASADNICZEJ

SKALA 1:1000

Poświadczam słę zgodność niniejszej kopii z treścią
materiału państwowego zasobu geodezyjnego
i kartograficznego

STAROSTA CHEŁMSKI

powiatowy Ośrodek Dokumentacji Geodezyjnej

i Kartograficznej w Chełmie

Nazwa materiału zasobu

Identyfikator ewidencyjny materiału zasobu

Data wykonania kopii

Imię, nazwisko i podpis osoby reprezentującej organ:

.....

.....

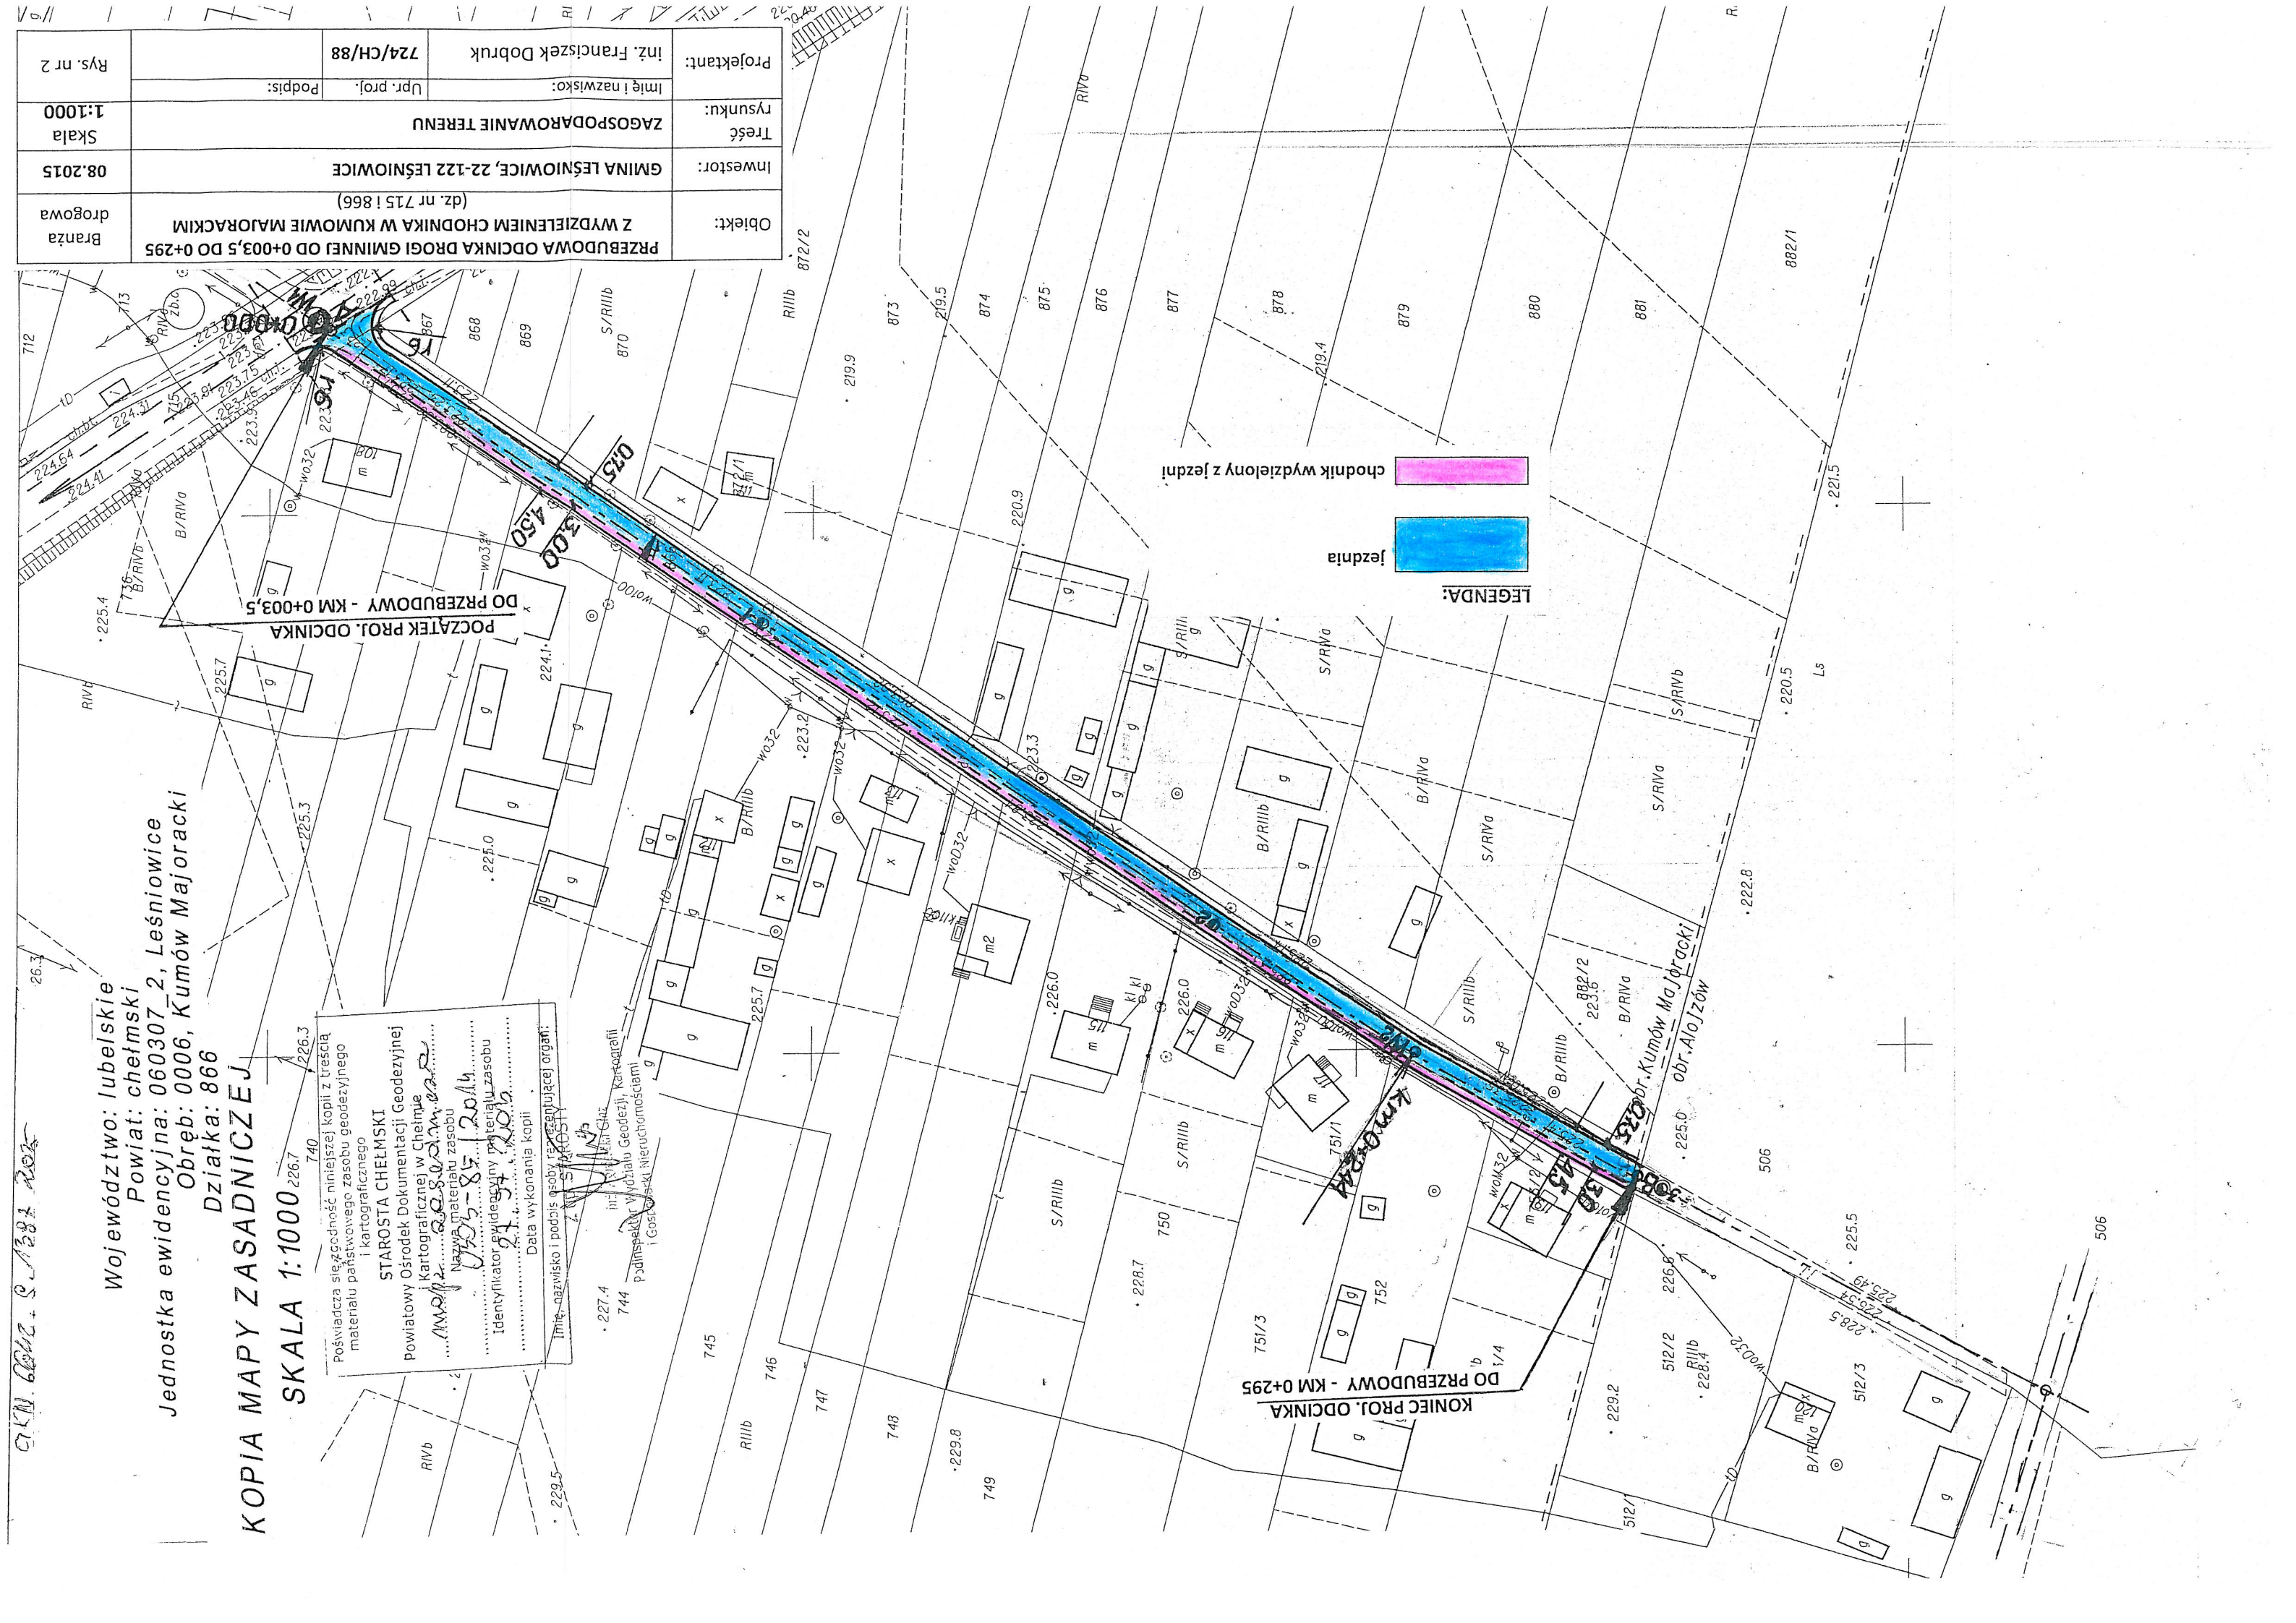

LEGENDA:
jezdnie
chodnik wydzielony z jezdni

Obiekt:	PRZEBUDOWA ODCINKA DROGI GMINNEJ OD 0+003,5 DO 0+295 Z WYDZIELENIEM CHODNIKA W KUMOWIE MAJORACKIM (dz. nr 715 i 866)	Branża drogowa	Inwestor:	GMINA LEŚNIOWICE, 22-122 LEŚNIOWICE	08.2015	Skala 1:1000	Treść rysunku:		ZAGOSPODAROWANIE TERENU	Projektant:	inż. Franciszek Dobruk		724/CH/88		Rys. nr 2
							Imię i nazwisko:				Upr. proj.				